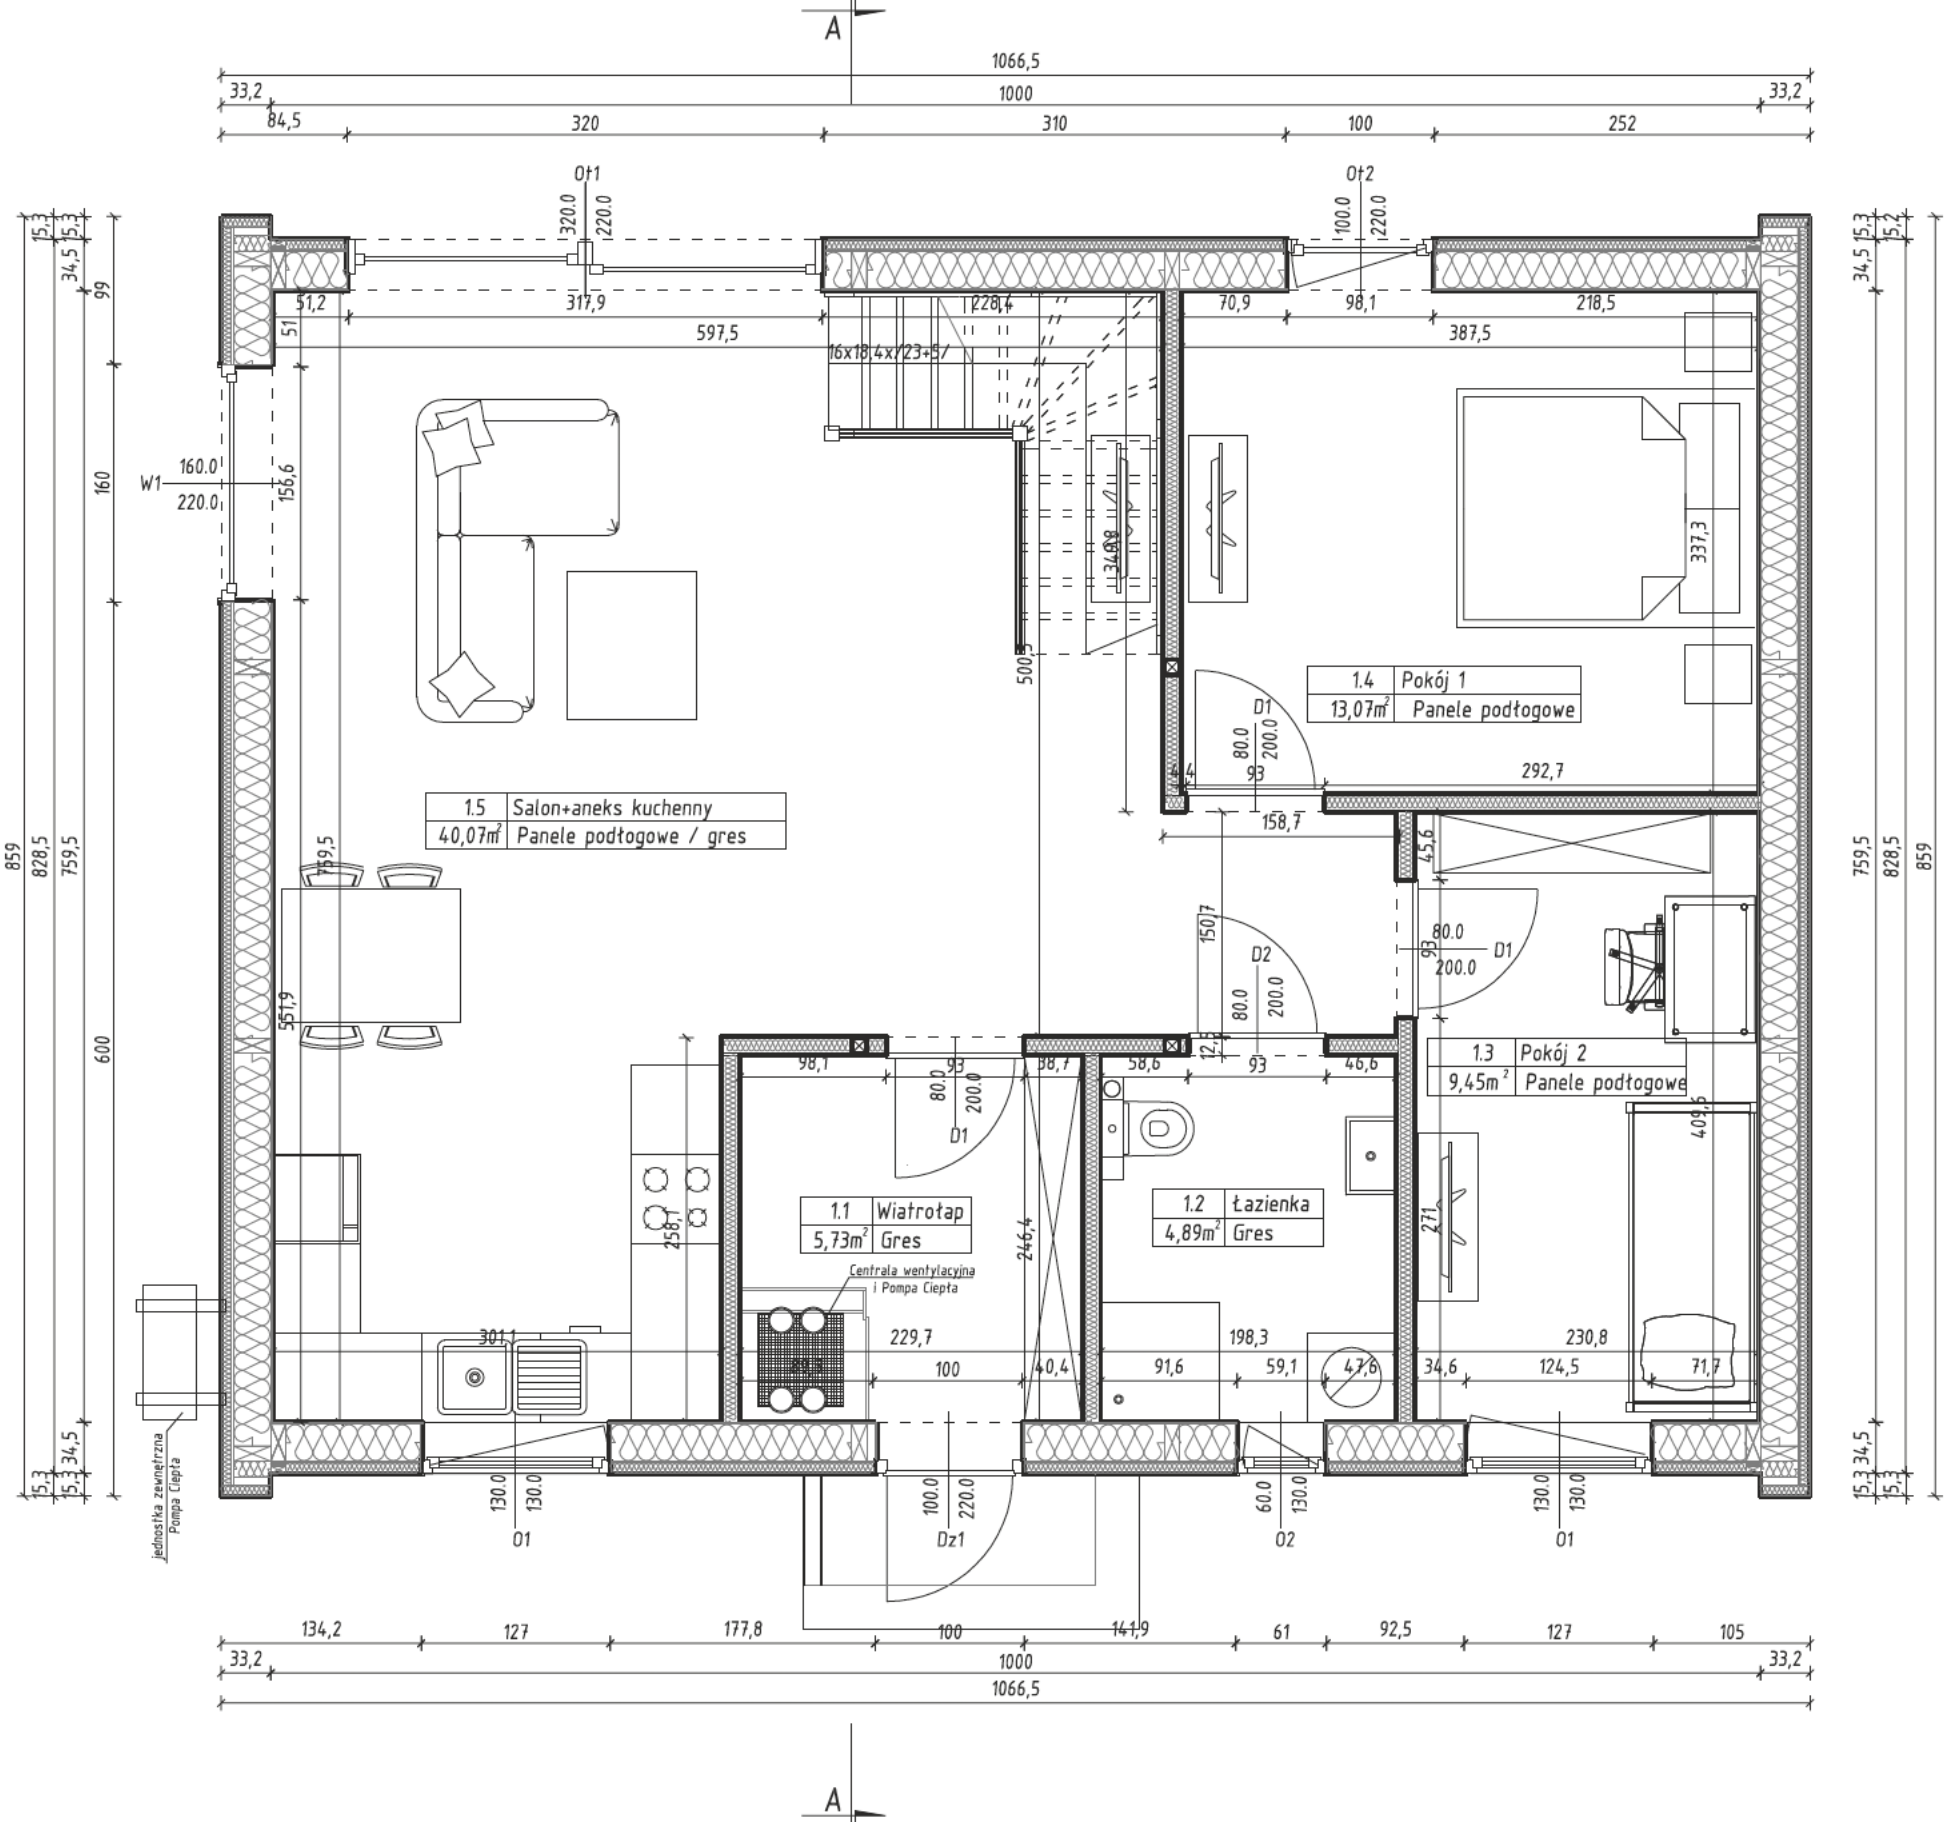
A
1066,5
33,2
1000
84,5
320
310
100
252
Ot1
Ot2
W1
1.5 Salon+aneks kuchenny
40,07m² Panele podłogowe / gres
1.4 Pokój 1
13,07m² Panele podłogowe
1.3 Pokój 2
9,45m² Panele podłogowe
1.1 Wiatrołap
5,73m² Gres
1.2 Łazienka
4,89m² Gres
Centrala wentylacyjna i Pompa Ciepła
jednostka zewnętrzna Pompa Ciepła
D1
D2
Dz1
O1
O2
16x18,4x(23+5)
859
828,5
759,5
600
160
99
51
597,5
387,5
218,5
70,9
98,1
292,7
158,7
134,2
127
177,8
141,9
61
92,5
105